


# REGULEERISKEEM

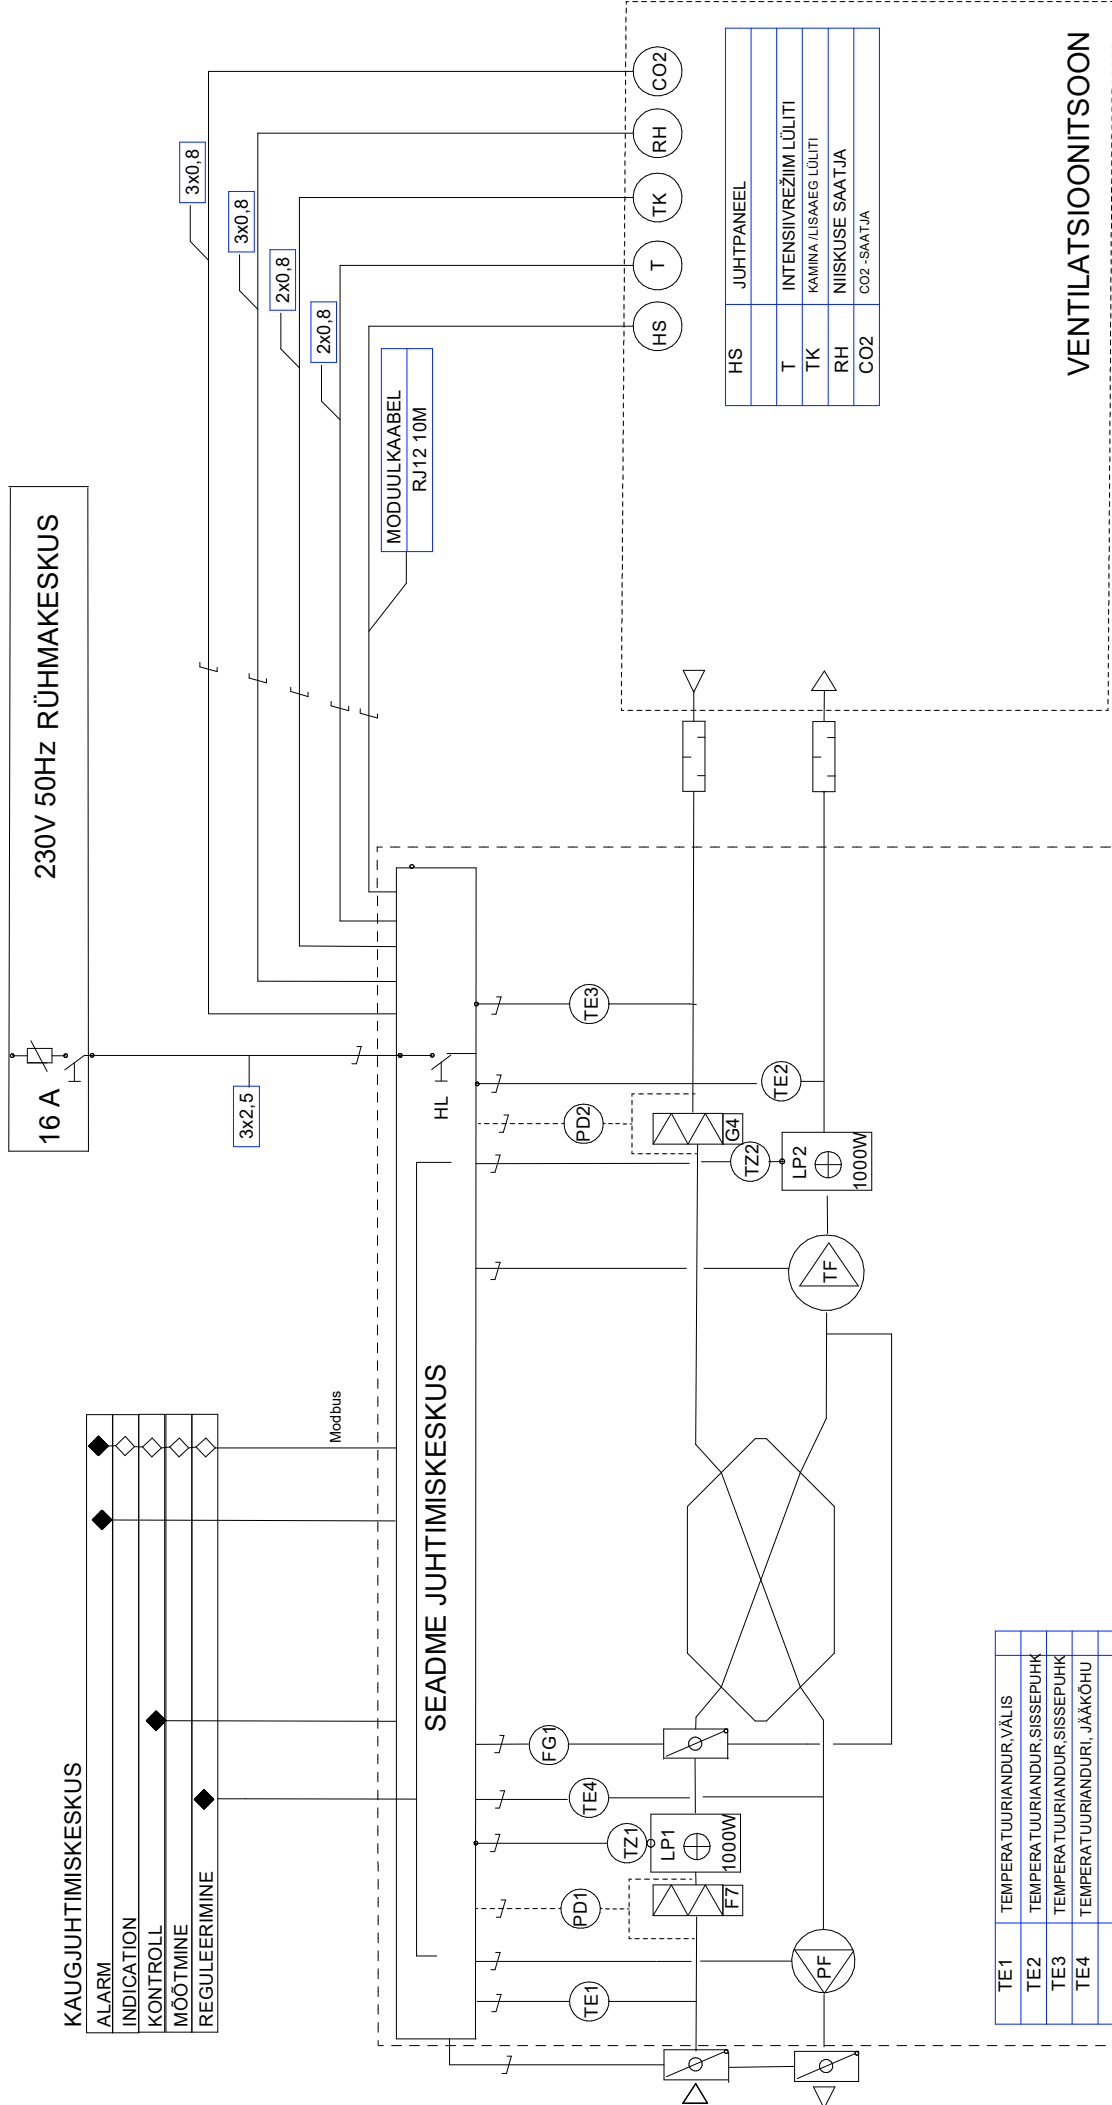

**KAUGJUHTIMISKESKUS**

ALARM	◆
INDICATION	◇
KONTROLL	◇
MOOTMINE	◇
REGULEERIMINE	◆

## SEADME JUHTIMISKESKUS

TE1	TEMPERATUURIANDUR, VÄLIS
TE2	TEMPERATUURIANDUR, SISSEPUHK
TE3	TEMPERATUURIANDUR, SISSEPUHK
TE4	TEMPERATUURIANDURI, JÄÄKÕHU
TF1	SISSEPUHKÕHU PUHUR
PF2	VÄLJATÕMBEÕHU PUHUR
LP1	EELSOOJENDUS
LP2	JÄRELSOOJENDUS
TZ1	ÜLEKUMENEMISKAITSE(EELSOOJENDUS)
TZ2	ÜLEKUMENEMISKAITSE(JÄRELSOOJENDUS)
FG1	SUVINE SIIBER
PD1	DIFERENTSIAALRÕHU LÜLITI SISSEPUHKE
PD2	DIFERENTSIAALRÕHU LÜLITI VÄLJALASKÕHK

**JUHTPANEEL**

HS	INTENSIVRÉŽIIM LÜLITI
T	KAMINA / LISAAEG LÜLITI
TK	NIISKUSE SAATJA
RH	CO2-SAATJA
CO2	CO2-SAATJA

## VENTILATSIOONITSOON

## SEADMETE TARNIMISE PIIR

## VENTILATSIOONISEADE DIVK-C140 DEMA

VALIKUINE	VALIKUINE
VALIKUINE	VALIKUINE