


REGULEERIMISKEEM

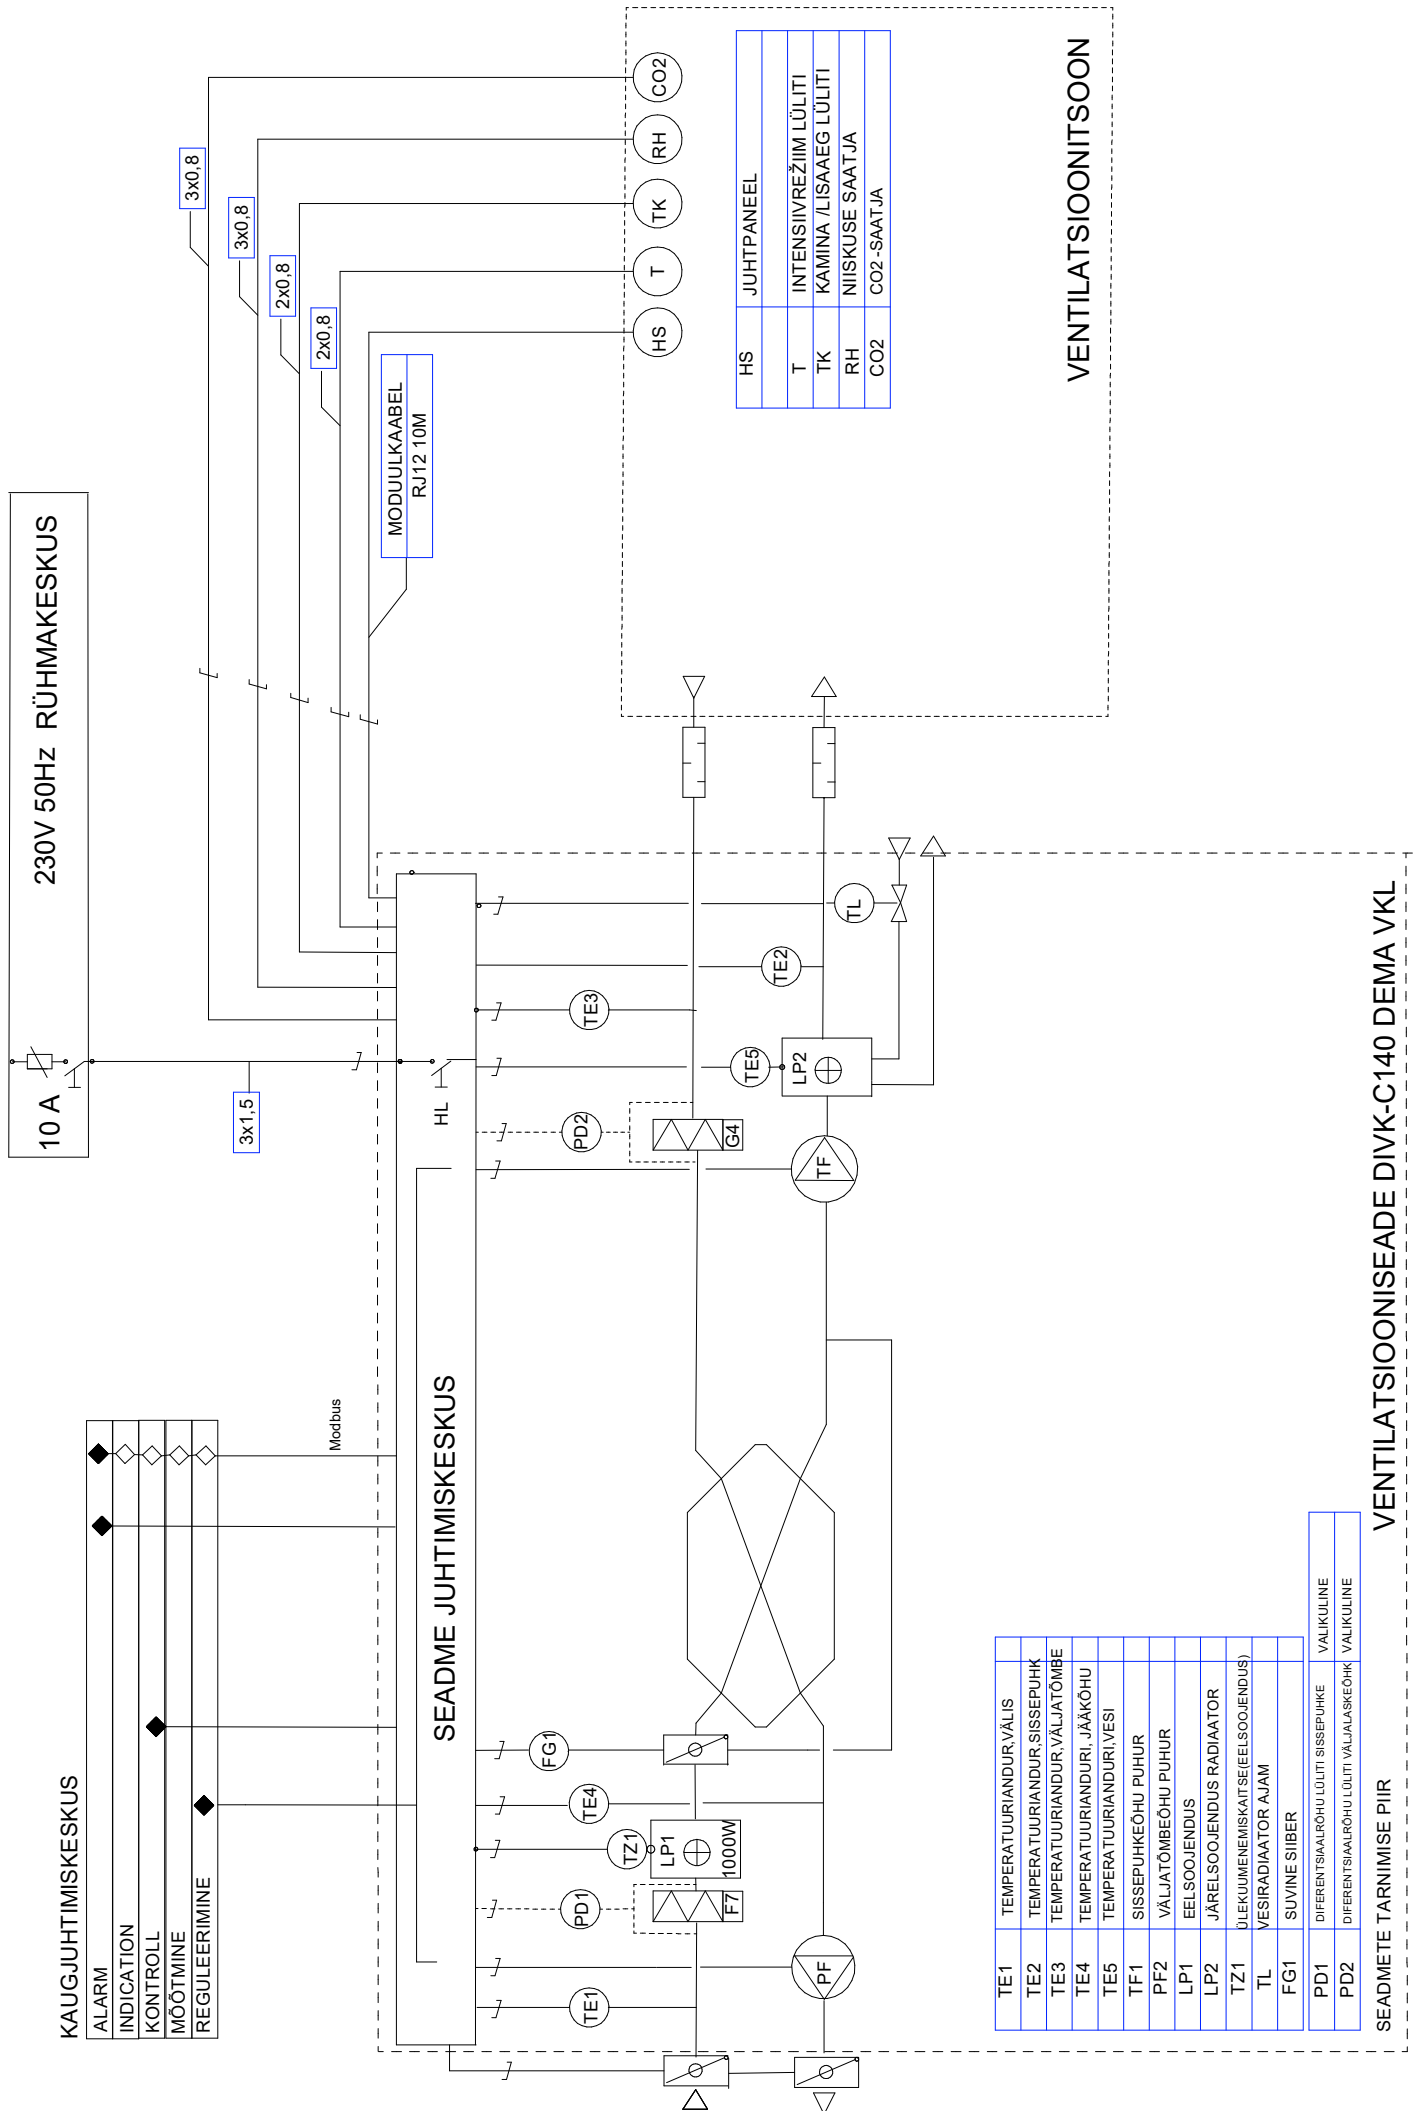

KAUGJUHTIMISKESKUS

ALARM	◆
INDICATION	◇
KONTROLL	◇
MOOTMINE	◇
REGULEERIMINE	◆

SEADME JUHTIMISKESKUS

TE1	TEMPERATUURIANDUR, VÄLIS
TE2	TEMPERATUURIANDUR, SISSEPUHK
TE3	TEMPERATUURIANDUR, VÄLJATÕMBE
TE4	TEMPERATUURIANDURI, JÄÄKÕHU
TE5	TEMPERATUURIANDURI, VESI
TF1	SISSEPUHKÕHU PUHUR
PF2	VÄLJATÕMBEÕHU PUHUR
LP1	EELSOOJENDUS
LP2	JÄRELSOOJENDUS RADIATOR
TZ1	ÜLEKUMENEMISKAITSE (EELSOOJENDUS)
TL	VESIRADIAATOR AJAM
FG1	SUVINE SIIBER
PD1	DIFERENTSIAALRÕHU LÜLITI SISSEPUHKE
PD2	DIFERENTSIAALRÕHU LÜLITI VÄLJALASKÕHK
	VALIKULINE
	VALIKULINE

JUHTIPANEEL

HS	INTENSIVREŽIIM LÜLITI
T	KAMINA / LISAAEG LÜLITI
TK	NIISKUSE SAATJA
RH	CO2-SAAATJA
CO2	CO2-SAAATJA

VENTILATSIOONITSOON

SEADMETE TARNIMISE PIIR

VENTILATSIOONISEADE DIVK-C140 DEMA VKL