


# REGULEERISKEEM

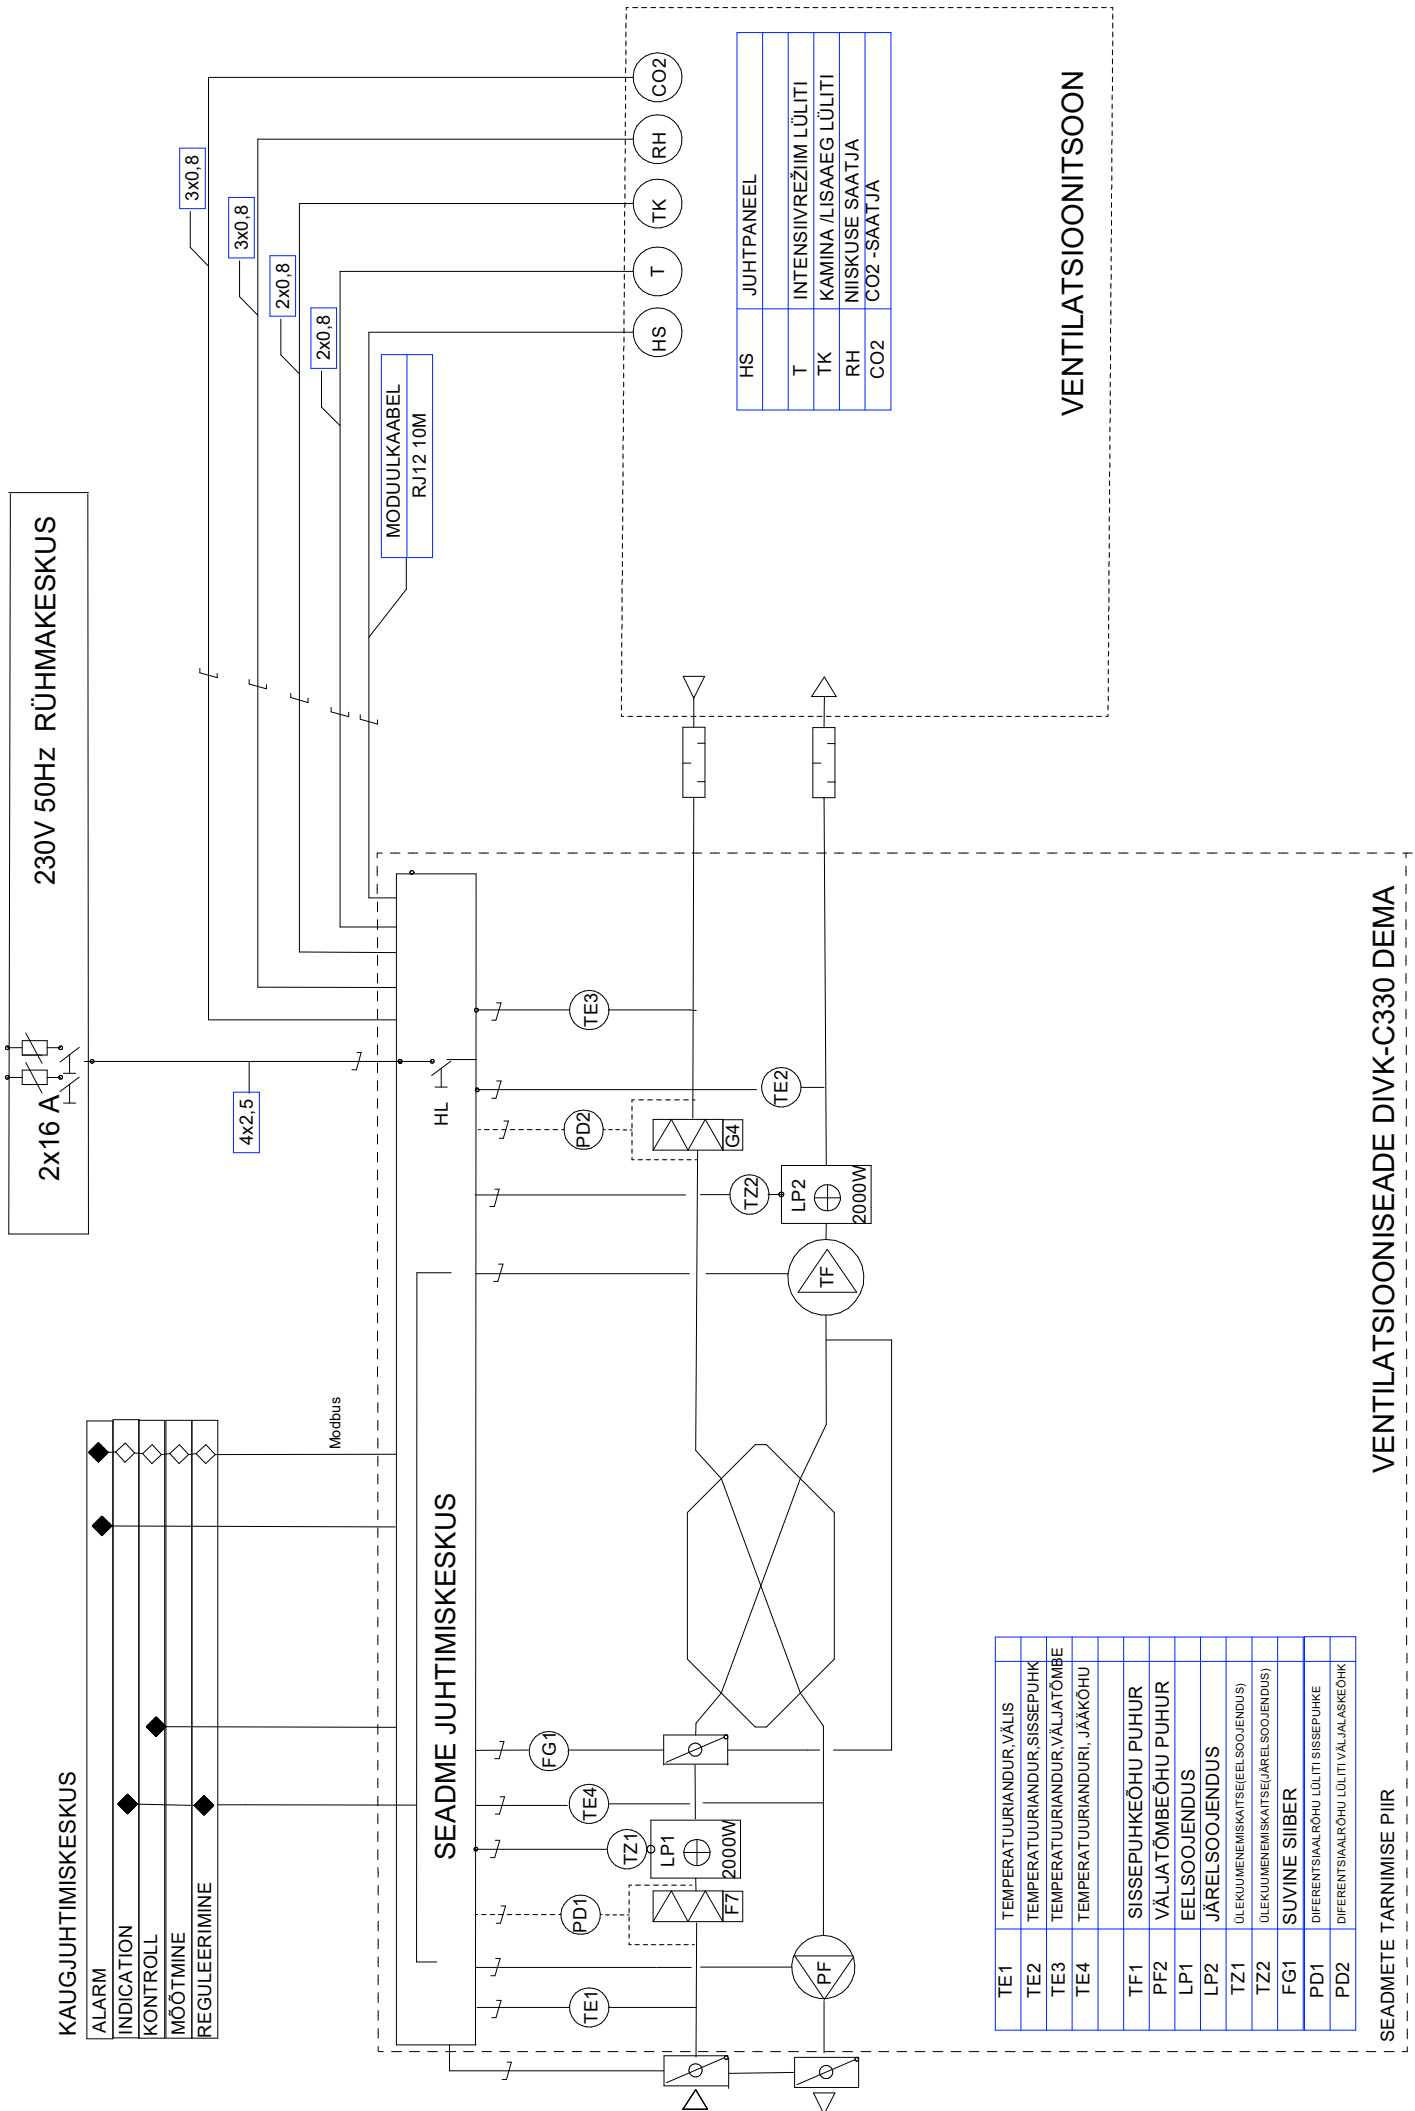

230V 50Hz RÜHMAKESKUS


2x16 A

## KAUGJUHTIMISKESKUS

ALARM	◆
INDICATION	◆
KONTROLL	◆
MOOTMINE	◆
REGULEERIMINE	◆

Modbus

## SEADME JUHTIMISKESKUS

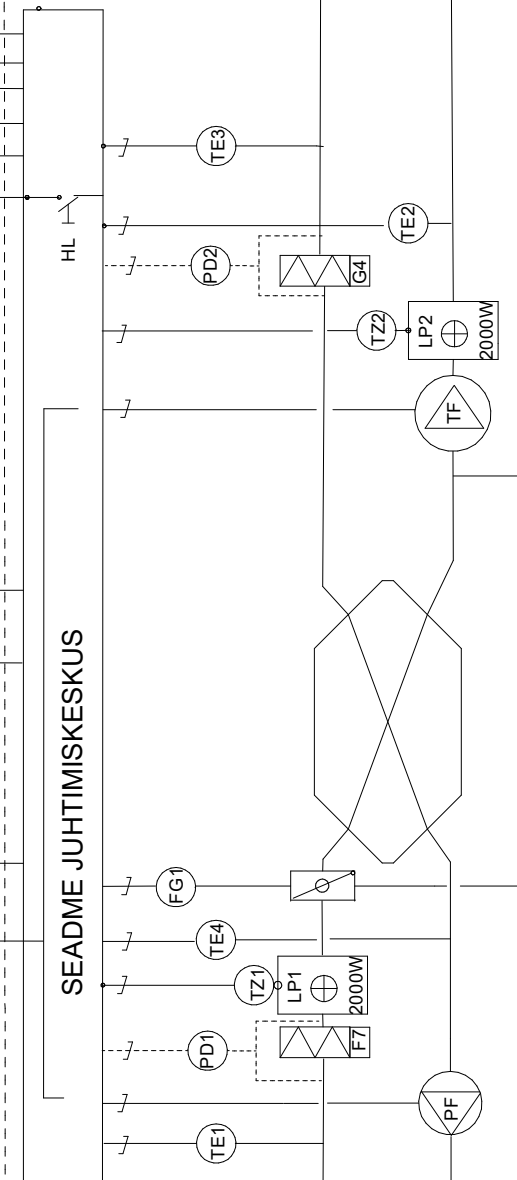

MODUULKAABEL RJ12 10M

HS	JUHTPANEEL
T	INTENSIIVREŽIIM LÜLITI
TK	KAMINA / LISAAEG LÜLITI
RH	NIISKUSE SAATJA
CO2	CO2 -SAATJA

## VENTILATSIOONITSOON

TE1	TEMPERATUURIANDUR, VÄLIS
TE2	TEMPERATUURIANDUR, SISSEPUHK
TE3	TEMPERATUURIANDUR, VÄLJATÕMBE
TE4	TEMPERATUURIANDURI, JÄÄKÕHU
TF1	SISSEPUHKÕHU PUHUR
PF2	VÄLJATÕMBÕHU PUHUR
LP1	EELSOOJENDUS
LP2	JÄREL SOOJENDUS
TZ1	ÜLEKÜUMENEMISKAITSE(JÄREL SOOJENDUS)
TZ2	ÜLEKÜUMENEMISKAITSE(JÄREL SOOJENDUS)
FG1	SUVINE SIIBER
PD1	DIFERENTSIAALRÕHU LÜLITI SISSEPUHKE
PD2	DIFERENTSIAALRÕHU LÜLITI VÄLJASKEHİK

SEADMETE TARNIMISE PIIR

VENTILATSIOONISEADE DIVK-C330 DEMA