


# REGULEERISKEEM

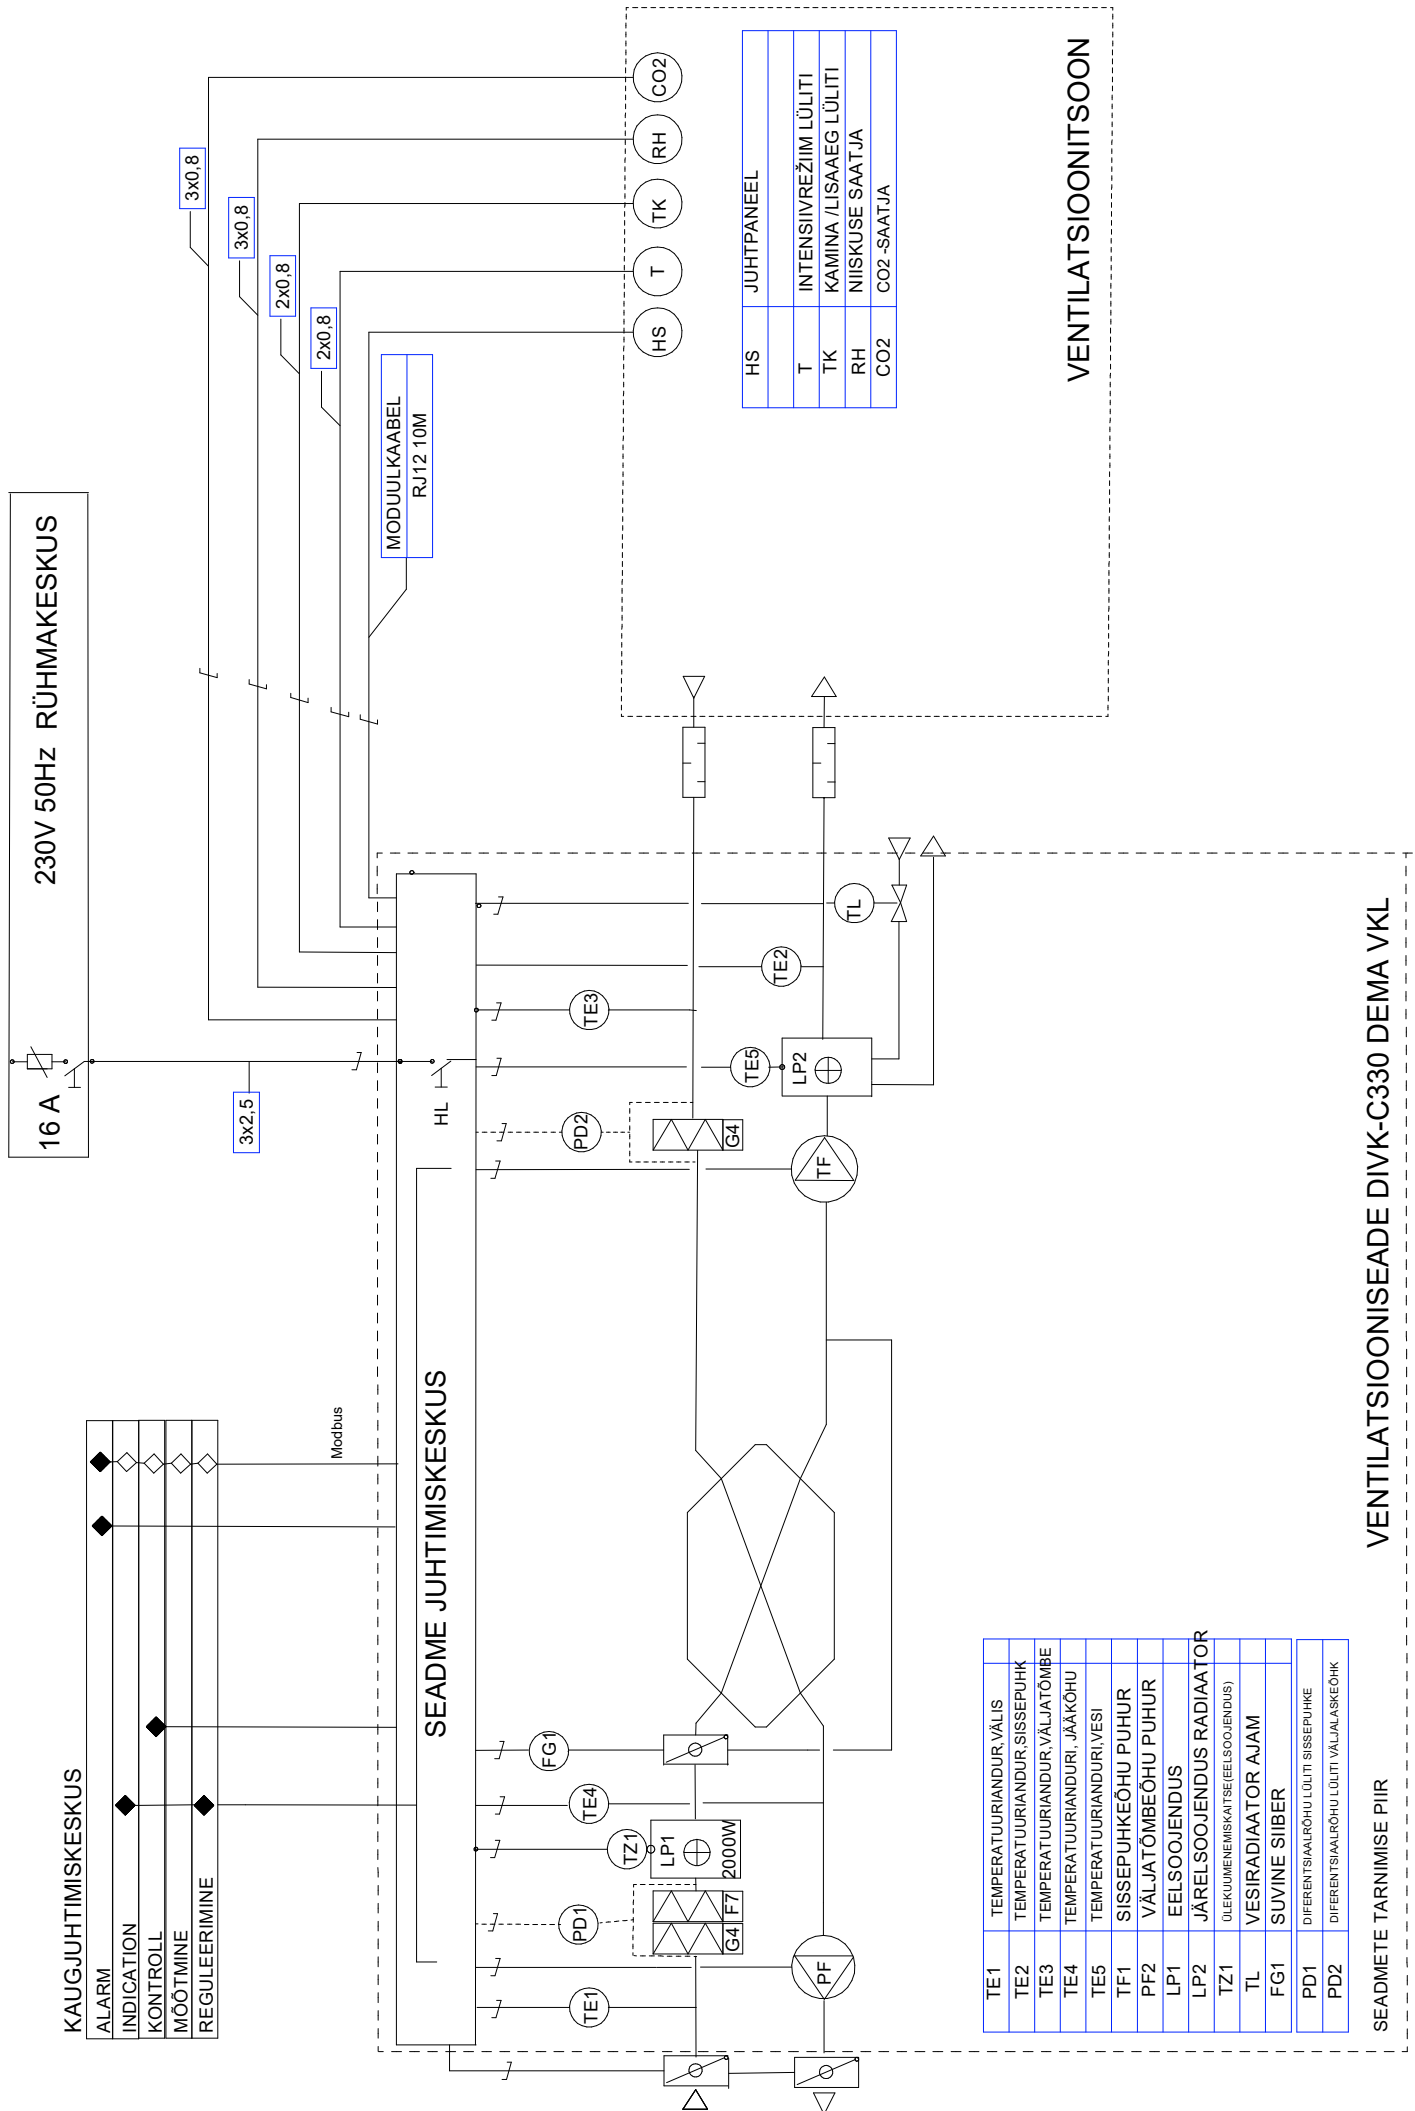

230V 50Hz RÜHMAKESKUS

16 A

KAUGJUHTIMISKESKUS	
ALARM	◆
INDICATION	◆
KONTROLL	◆
MÕOTMINE	◆
REGULEERIMINE	◆

Modbus

SEADME JUHTIMISKESKUS

MODUULKAABEL  
RJ12 10M

JUHTPANEEL	
HS	INTENSIVREŽIIM LÜLITI
T	KAMINA /LISAAEG LÜLITI
TK	NIISKUSE SAATJA
RH	CO2 -SAATJA
CO2	

VENTILATSIOONITSOON

TE1	TEMPERATUURIANDUR, VÄLIS
TE2	TEMPERATUURIANDUR, SISSEPUHK
TE3	TEMPERATUURIANDUR, VÄLJATÕMBE
TE4	TEMPERATUURIANDURI, JÄÄKÕHU
TE5	TEMPERATUURIANDURI, VESI
TF1	SISSEPUHKÕHU PUHUR
PF2	VÄLJATÕMBEÕHU PUHUR
LP1	EELSOOJENDUS
LP2	JÄRELSOOJENDUS RADIAATOR
TZ1	ÜLEKUMENEMISKAITSE (EELSOOJENDUS)
TL	VESIRADIAATOR AJAM
FG1	SUVINE SIIBER
PD1	DIFERENTSIAALRÕHU LÜLITI SISSEPUHKE
PD2	DIFERENTSIAALRÕHU LÜLITI VÄLJALASKÕHK

SEADMETE TARNIMISE PIIR

VENTILATSIOONISEADE DIVK-C330 DEMA VKL