


SÄÄTÖKAAVIO

KAUKOVALVONTAKESKUS

HÄLYTYS		
INDIKOINTI		
OHJAUS		
MITTAUS		
SÄÄTÖ		

16 A 230V 50Hz RYHMÄKESKUS

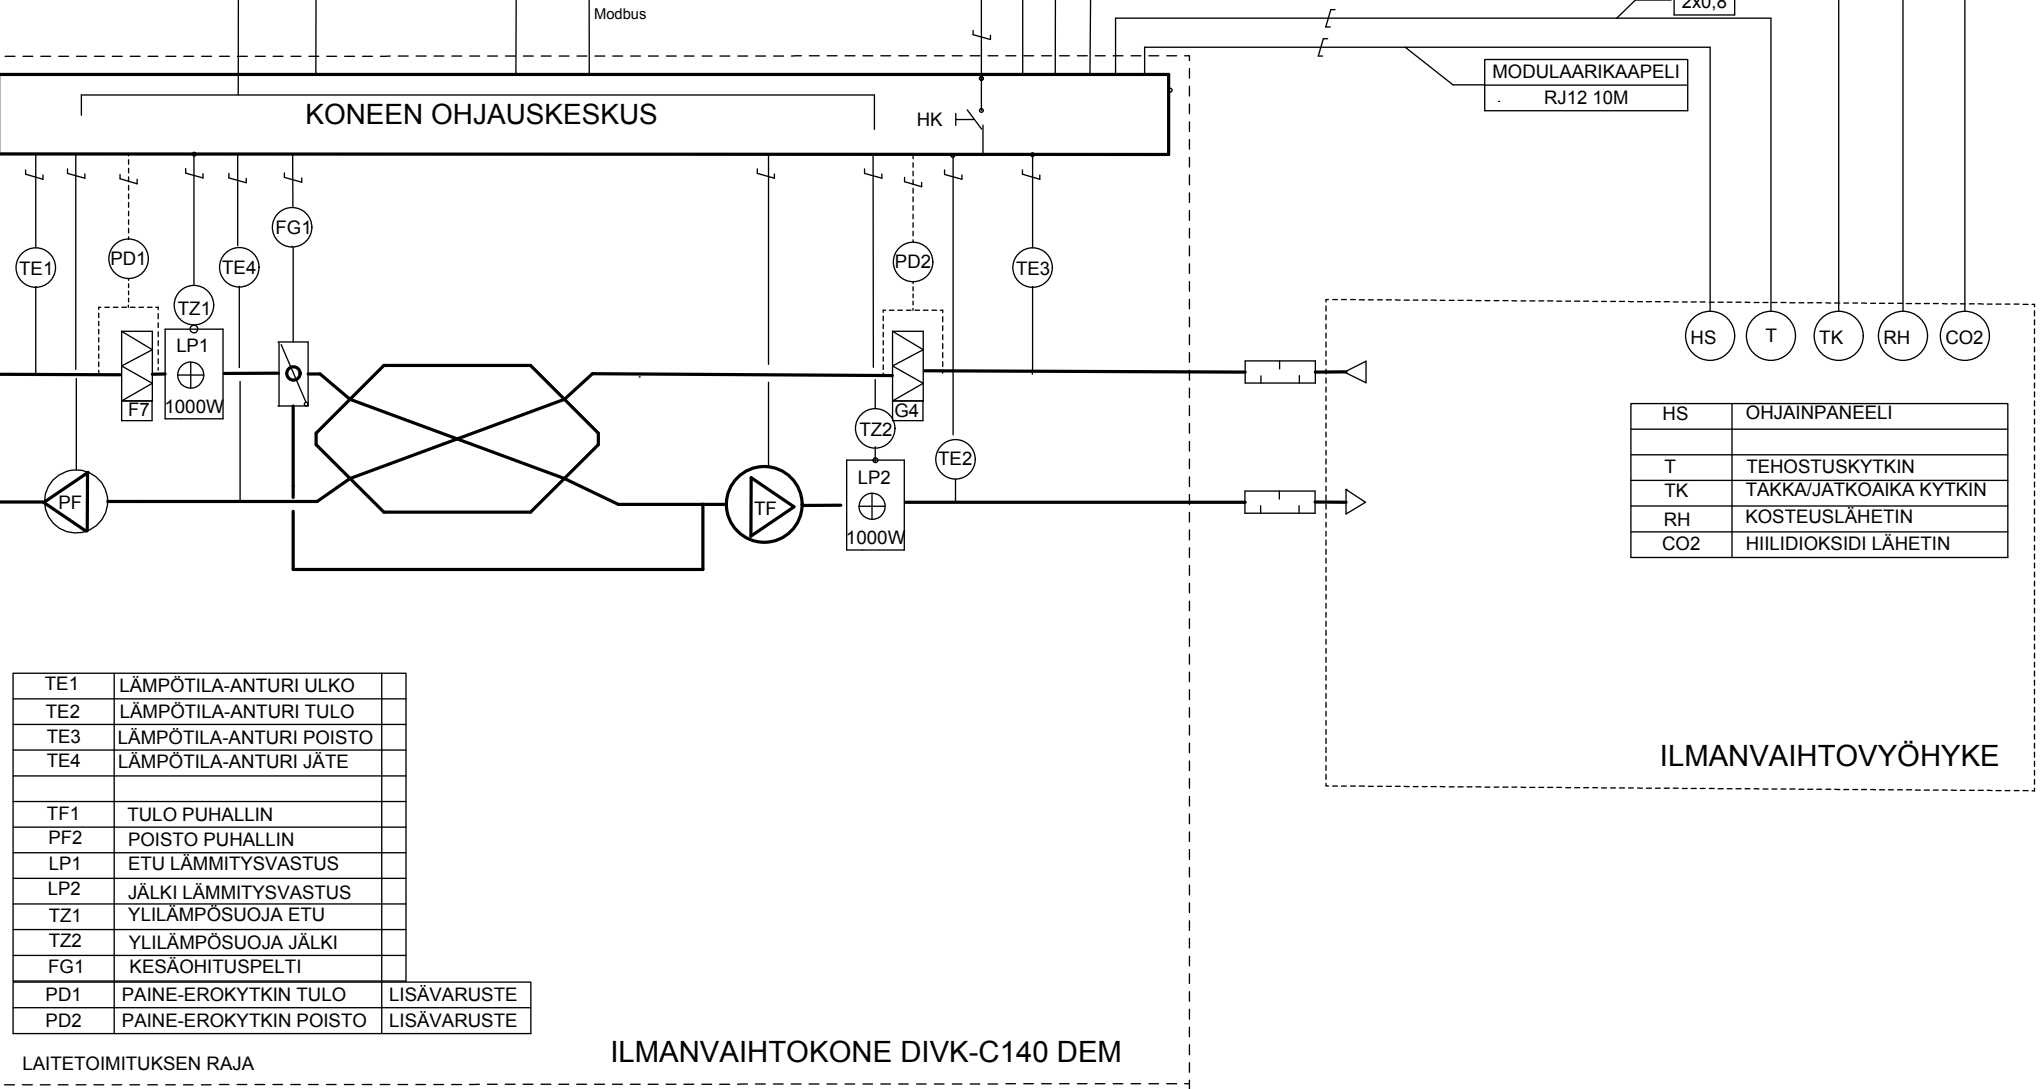

MODULAARIKAAPELI
RJ12 10M

HS	OHJAINPANEELI
T	TEHOSTUSKYTKIN
TK	TAKKAJATKOAIKA KYTKIN
RH	KOSTEUSLÄHETIN
CO2	HIILIDIOKSIDI LÄHETIN

ILMANVAIHTOVYÖHYKE

TE1	LÄMPÖTILA-ANTURI ULKO	
TE2	LÄMPÖTILA-ANTURI TULO	
TE3	LÄMPÖTILA-ANTURI POISTO	
TE4	LÄMPÖTILA-ANTURI JÄTE	
TF1	TULO PUHALLIN	
PF2	POISTO PUHALLIN	
LP1	ETU LÄMMITYSVASTUS	
LP2	JÄLKI LÄMMITYSVASTUS	
TZ1	YLILÄMPÖSUOJA ETU	
TZ2	YLILÄMPÖSUOJA JÄLKI	
FG1	KESÄOHITUSPELTI	
PD1	PAINE-EROKYTKIN TULO	LISÄVARUSTE
PD2	PAINE-EROKYTKIN POISTO	LISÄVARUSTE

ILMANVAIHTOKONE DIVK-C140 DEM

LAITETOIMITUKSEN RAJA