SÄÄTÖKAAVIO

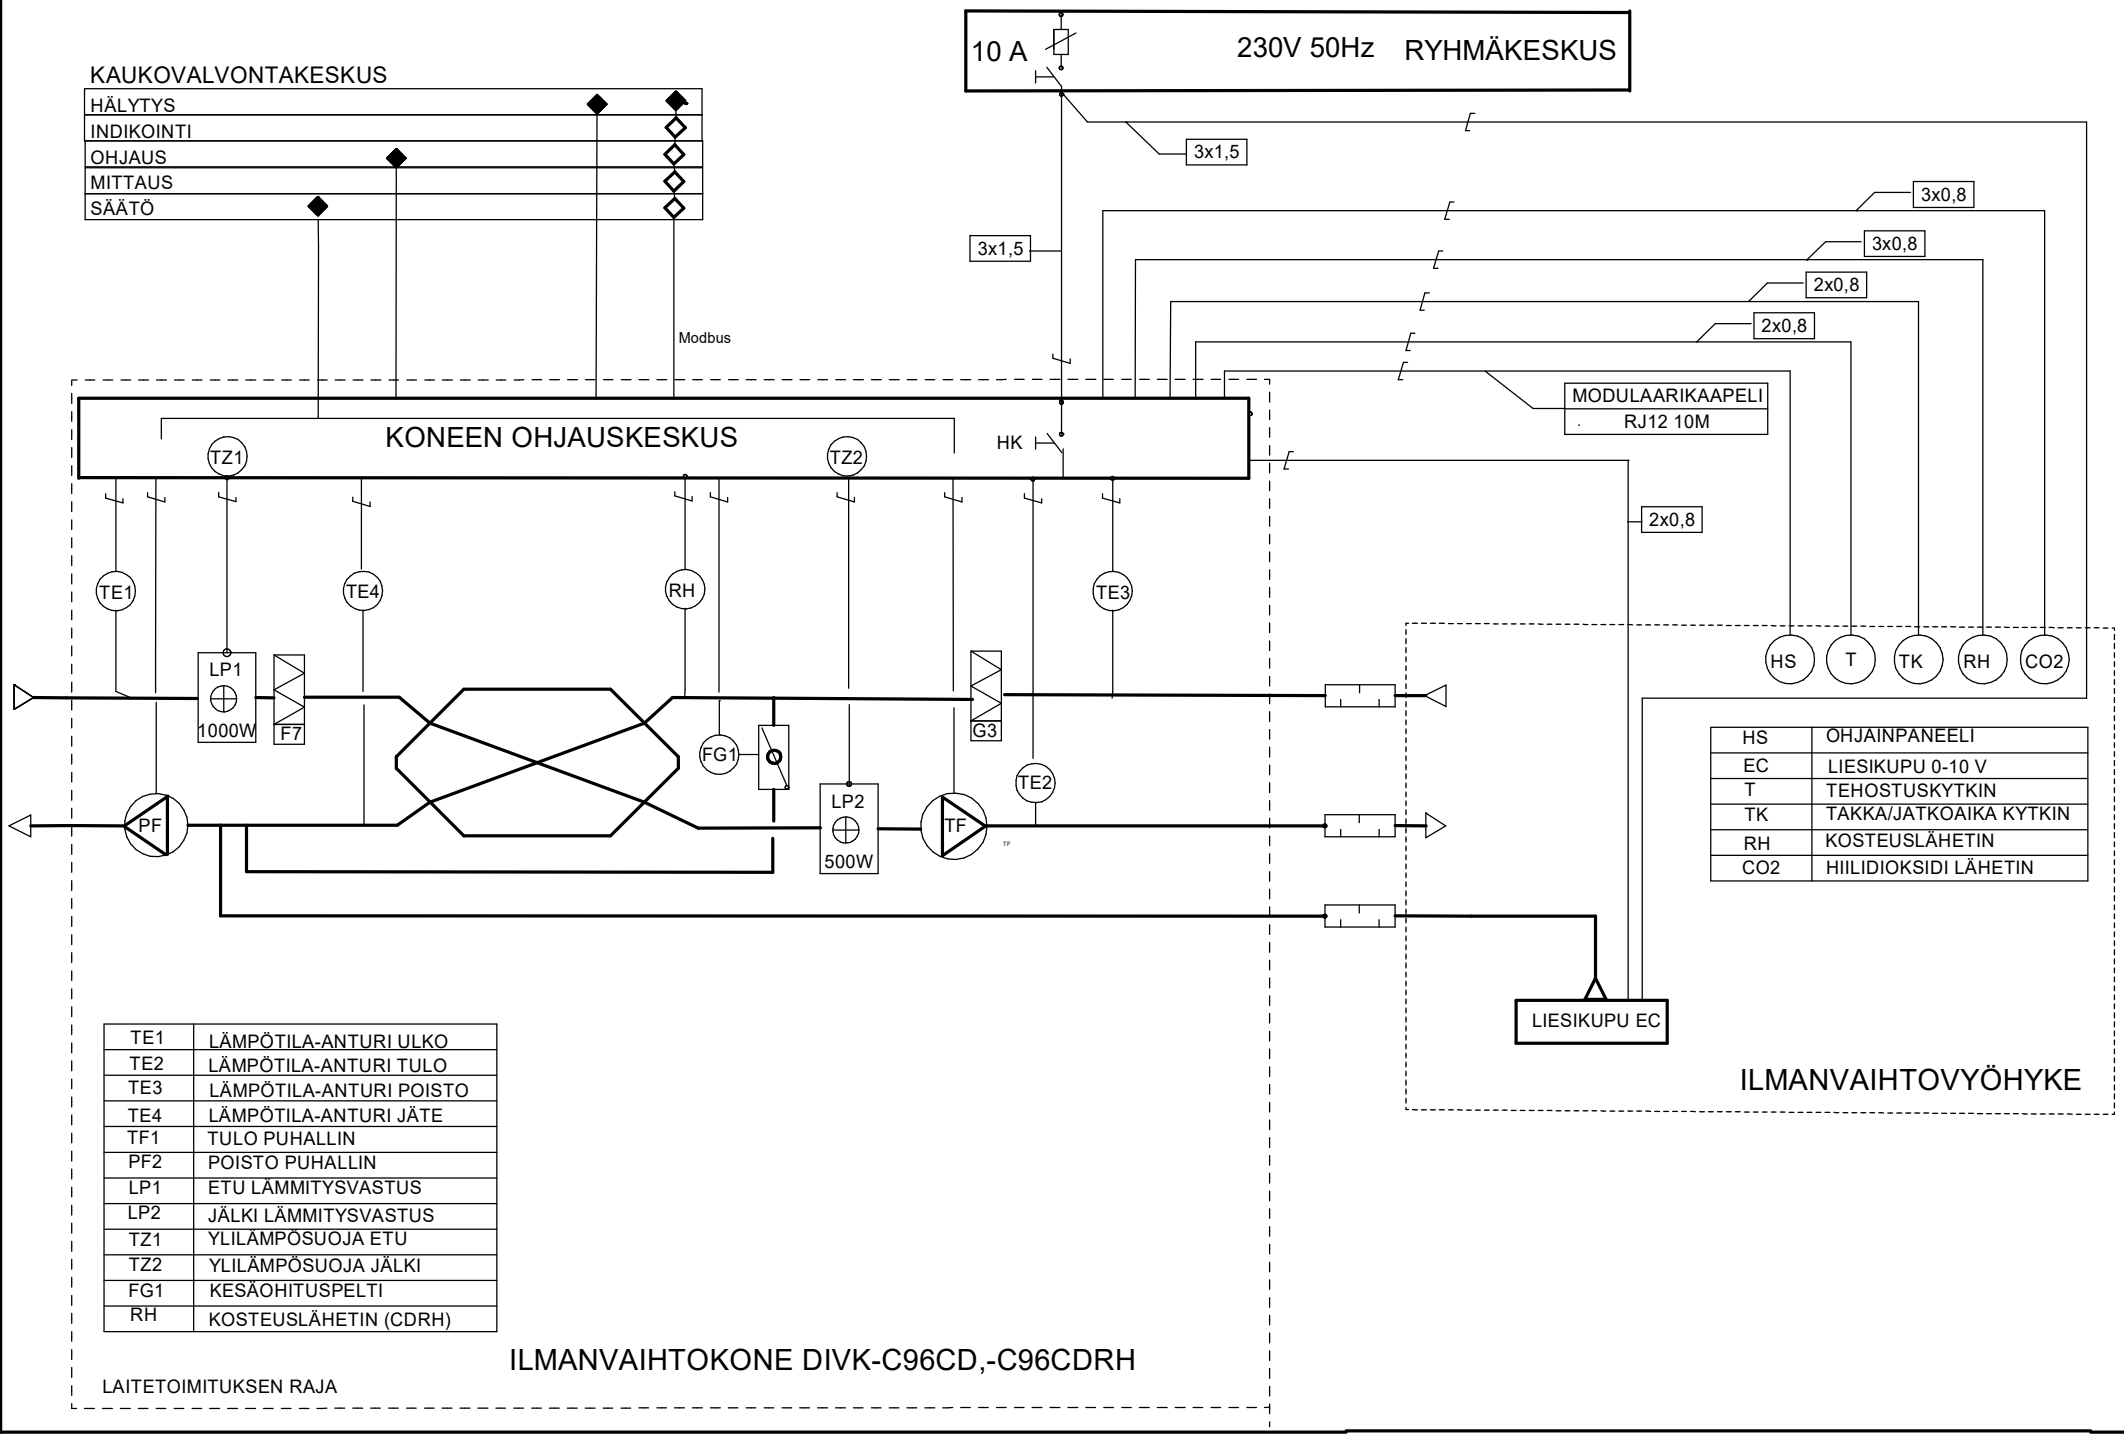

HS	OHJAINPANEELI
EC	LIESIKUPU 0-10 V
T	TEHOSTUSKYTKIN
TK	TAKKA/JATKOAIKA KYTKIN
RH	KOSTEUSLÄHETIN
CO2	HIILIDIOKSIDI LÄHETIN

TE1	LÄMPÖTILA-ANTURI ULKO
TE2	LÄMPÖTILA-ANTURI TULO
TE3	LÄMPÖTILA-ANTURI POISTO
TE4	LÄMPÖTILA-ANTURI JÄTE
TF1	TULO PUHALLIN
PF2	POISTO PUHALLIN
LP1	ETU LÄMMITYSVASTUS
LP2	JÄLKI LÄMMITYSVASTUS
TZ1	YLILÄMPÖSUOJA ETU
TZ2	YLILÄMPÖSUOJA JÄLKI
FG1	KESÄOHITUSPELTI
RH	KOSTEUSLÄHETIN (CDRH)