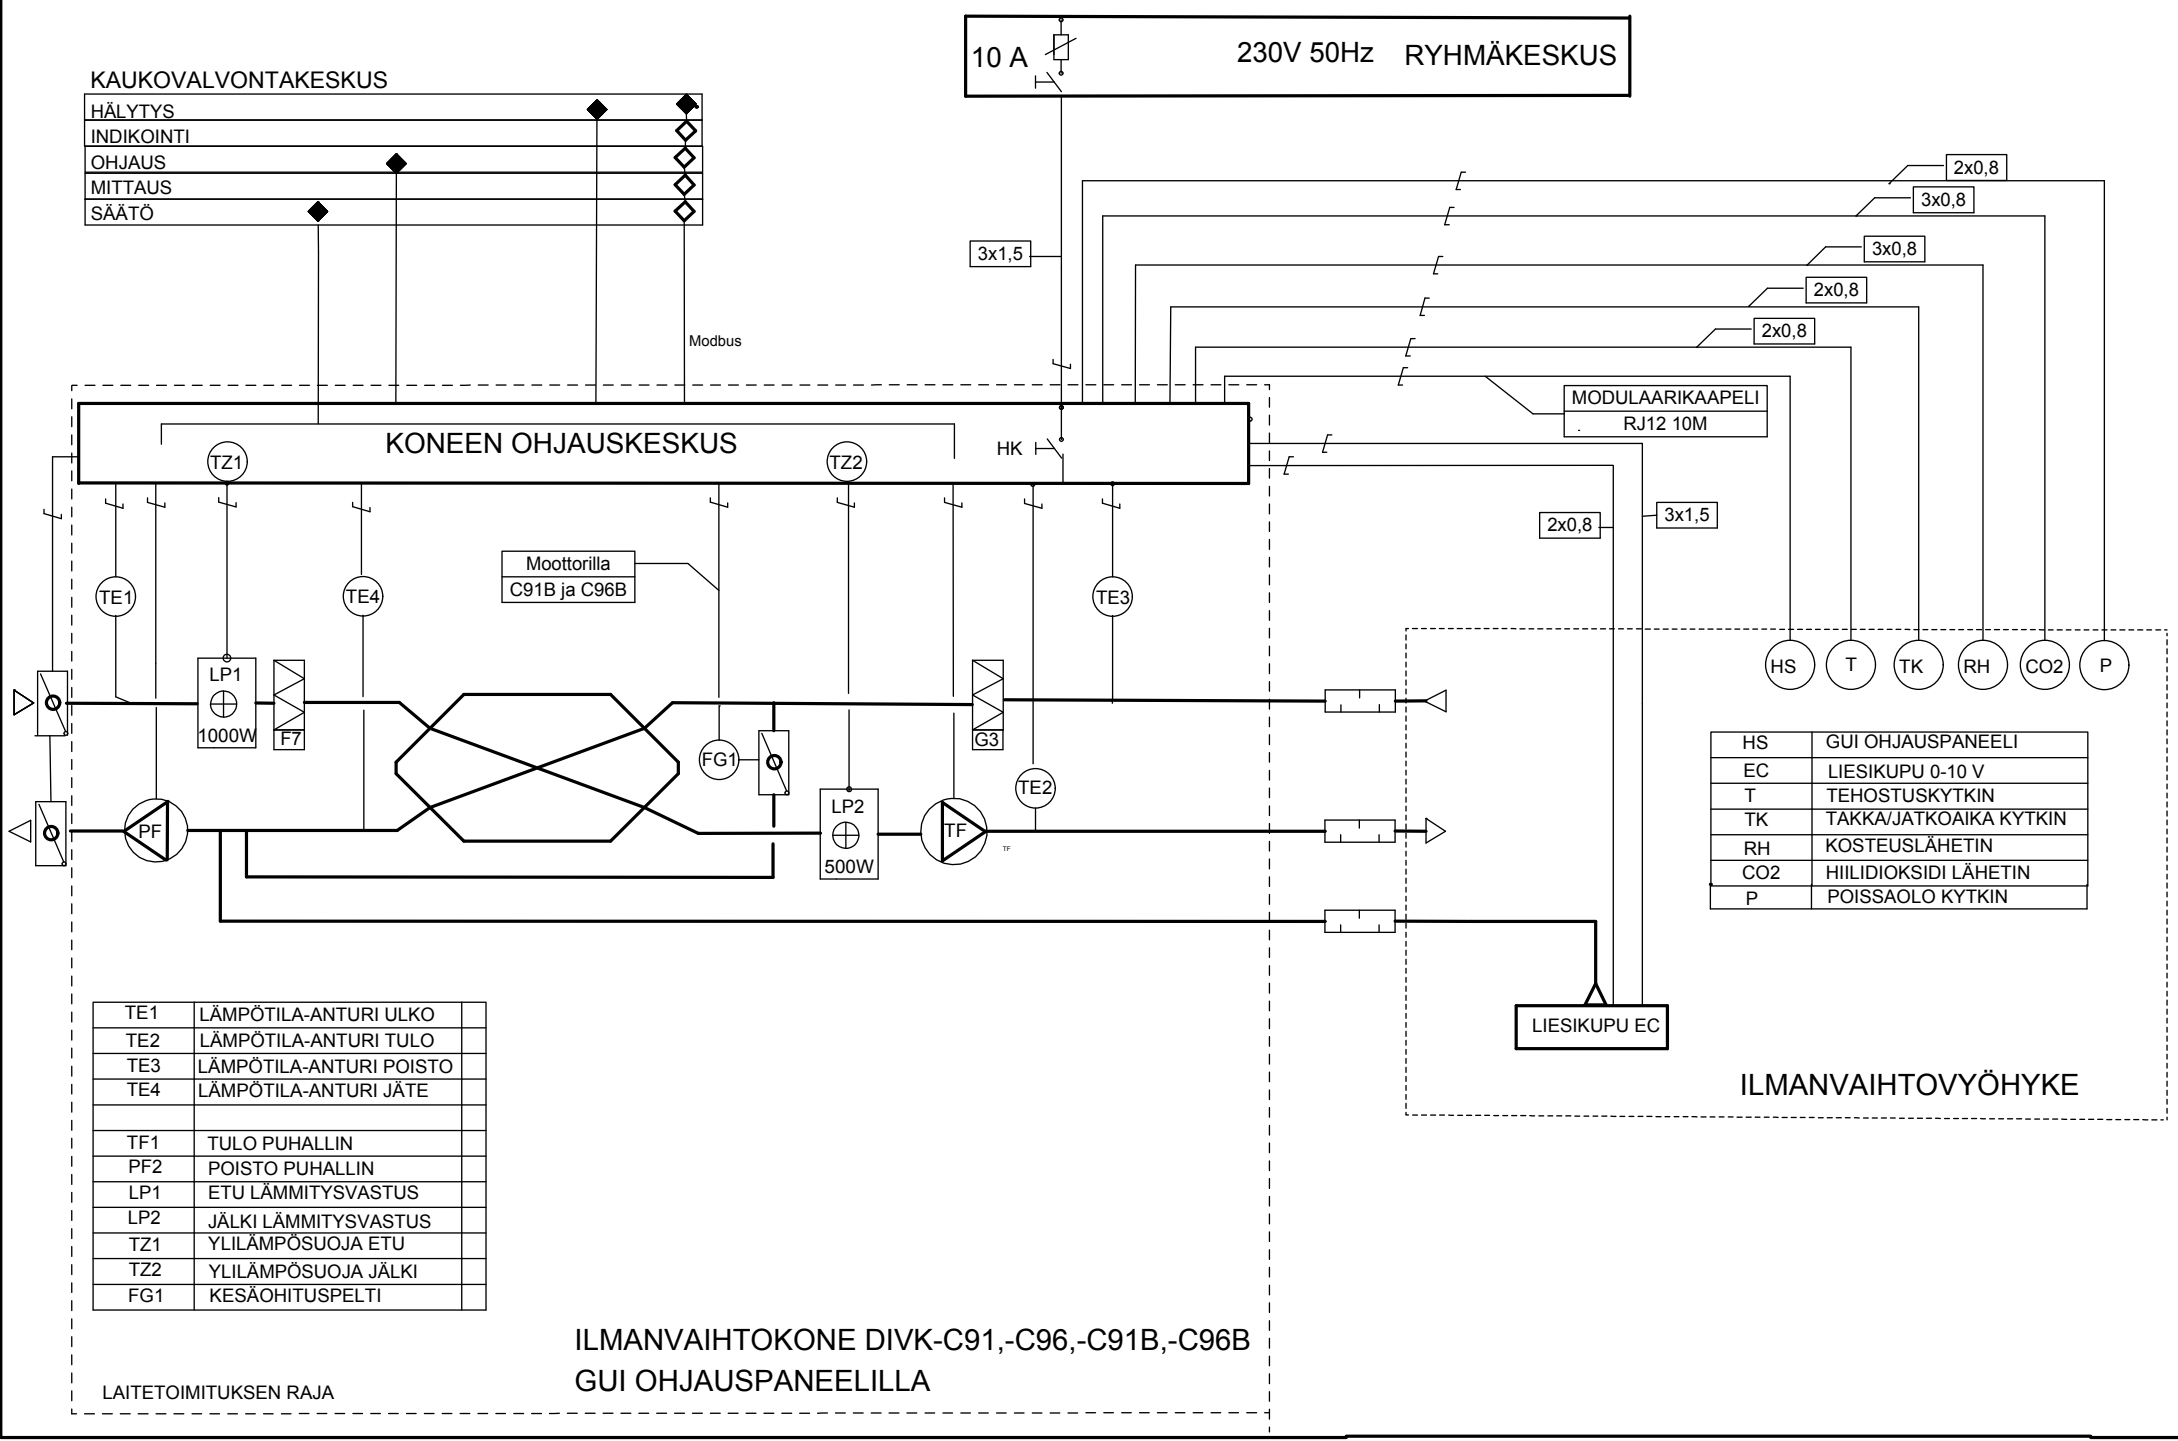SÄÄTÖKAAVIO